


Podłoże drewniane bez termoizolacji.
Układ dwuwarstwowy mocowany mechanicznie.

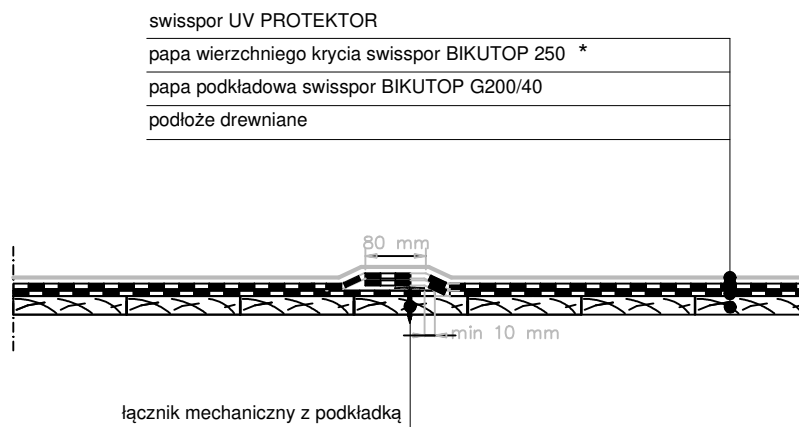

* alternatywnie : papa wierzchniego krycia swisspor BIKUTOP 200

UWAGA: Zakłady powinny być wykonywane zgodnie z kierunkiem spływu wody
Pasy papy powinny być tak rozmieszczone, aby zakłady nie pokrywały się ze sobą

SYSTEM 1.1.5.2.a. DACH PŁASKI z hydroizolacją w układzie dwuwarstwowym, podłoże drewniane	BIURO PROJEKTOWE		
	INWESTOR		
	OBIEKT		
 	TEMAT RYSUNKU	UKŁAD WARSTW	SKALA 1:10
	BRANŻA		NR.RYS. 1.1.5.2.a-1
	PROJEKTANT		NR UPRAWNIEN
	SPRAWDZAJĄCY		NR UPRAWNIEN