


Podłoże betonowe z termoizolacją BITERM.

Układ jednowarstwowy, klejony, lub klejony i mocowany mechanicznie, lub mocowany mechanicznie.

Raport klasyfikacyjny: Broof (t1) nr. 01502.1/22/R77/NZP-C (rozszerzenie 01502.2/18/R59NZP).

Kąt nachylenia minimum 1,72°(3%)

swisspor UV PROTECTOR
papa wierzchniego krycia swisspor BIKUTOP 250 *
termoizolacja swisspor BITERM LAMBDA MAX dach podłoga **
klej swisspor BITERM STICK
paroizolacja swisspor BIKUTOP standard podkładowa 5/40 ***
grunt swisspor PRIMER ****
podłoże betonowe

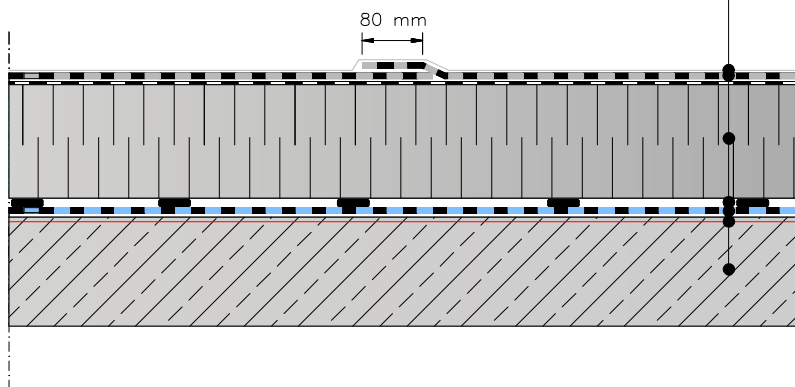

* alternatywnie : papa wierzchniego krycia swisspor BIKUTOP 53

** alternatywnie : styropian laminowany papą swisspor BITERM LAMBDA 100 dach podłoga

*** alternatywnie : papa swisspor BIKUTOP standard podkładowa 20/40, swisspor BIKUTOP G200/40

**** alternatywnie : grunt swisspor PRIMER wodny

UWAGA: W przypadku braku spadku na konstrukcji, spadek należy zaprojektować na płytach swisspor BITERM lub w układzie dwuwarstwowej termoizolacji na płytach swisspor EPS.

UWAGA: Do wykonywania obróbek detali dachowych takich jak np.: attyki, kominy, ściany nie wolno stosować pap na osnowie z welonu szklanego.

UWAGA: Przy nachyleniu połaci dachowej do 20%, papę należy układać pasami równoległymi do okapu, natomiast przy nachyleniu większym od 20% papę należy układać pasami prostopadłymi do okapu. Pasy papy powinny być tak rozmieszczone, aby zakłady nie pokrywały się ze sobą.

UWAGA: Mocowanie termoizolacji należy wykonać zgodnie z projektem. W przypadku braku informacji w projekcie należy zgłosić się do projektanta lub innej uprawnionej do tych celów osoby. Firma Swisspor Polska pokazuje jedynie różne warianty mocowań. Nie bierze odpowiedzialności za niewłaściwy dobór.

SYSTEM 1.2.1.1.a.

DACH PŁASKI z hydroizolacją w układzie jednowarstwowym, termoizolacja z BITERM, podłoże betonowym

Propozycja rozwiązania detalu.

BIURO
PROJEKTOWE

INWESTOR


OBIEKT

TEMAT RYSUNKU

UKŁAD WARSTW

SKALA
1:10

NR.RYS.
1.2.1.1.a-1

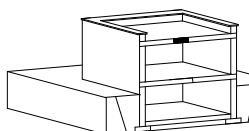

BRANŻA

PROJEKTANT

SPRAWDZAJĄCY

NR UPRAWNIENI

NR UPRAWNIENI