


Podłoże z blachy trapezowej z termoizolacją z WEŁNY .
 Układ jednowarstwowy mocowany mechanicznie.
 Raport klasyfikacyjny: Broof (t1) nr. 01502.1/19/R63NZP-Z.

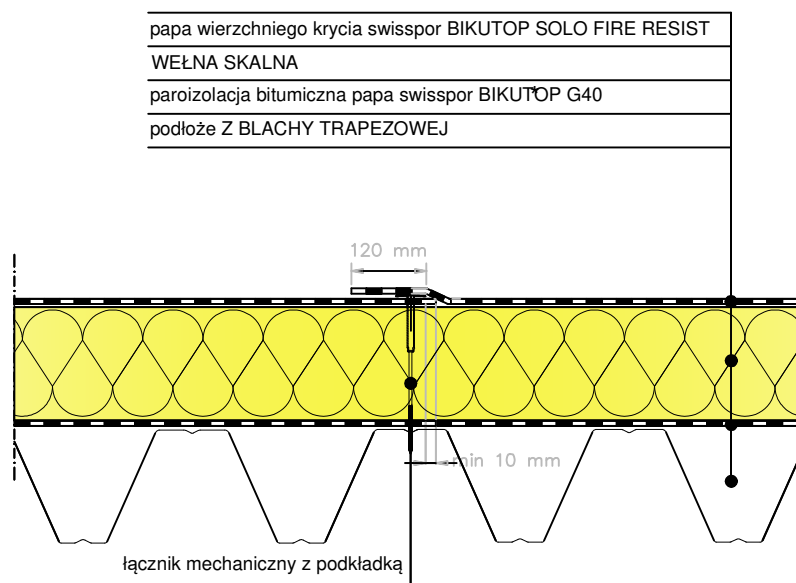

* alternatywnie : papa podkładowa BIKUTOP G200/33 ,folia PE

UWAGA: W przypadku braku spadku na konstrukcji, spadek należy zaprojektować na płytach styropianowych.

UWAGA: Zakłady powinny być wykonywane zgodnie z kierunkiem spływu wody.
 Pasy papy powinny być tak rozmieszczone, aby zakłady nie pokrywały się ze sobą.

SYSTEM 1.3.3.1.b.
 DACH PŁASKI z hydroizolacją w układzie jednowarstwowym, termoizolacja z WEŁNY, podłoże z blachy trapezowej

BIURO PROJEKTOWE

INWESTOR


OBIEKT

TEMAT RYSUNKU

UKŁAD WARSTW

SKALA
1:10

NR.RYS.
1.3.3.1.b-1

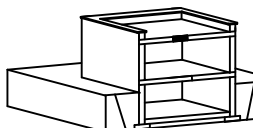

BRANŻA

PROJEKTANT

SPRAWDZAJĄCY

NR UPRAWNIEN

NR UPRAWNIEN