


Podłoże drewniane bez termoizolacji.  
Układ dwuwarstwowy mocowany mechanicznie.

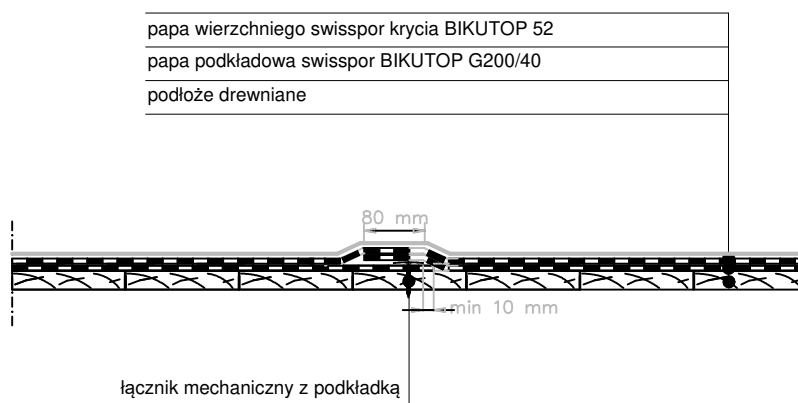

**UWAGA:** Zakłady powinny być wykonywane zgodnie z kierunkiem splotu wody.  
Pasy papy powinny być tak rozmieszczone, aby zakłady nie pokrywały się ze sobą.

SYSTEM 1.1.5.2.b.  
DACH PŁASKI z hydroizolacją w układzie dwuwarstwowym, podłoże drewniane

BIURO PROJEKTOWE

INWESTOR

OBIEKT

TEMAT RYSUNKU

UKŁAD WARSTW

SKALA  
1:10

NR.RYS.  
1.1.5.2.b-1

BRANŻA

PROJEKTANT

SPRAWDZAJĄCY

NR UPRAWNIEN

NR UPRAWNIEN

