


Podłoże drewniane bez termoizolacji.
Układ dwuwarstwowy mocowany mechanicznie.

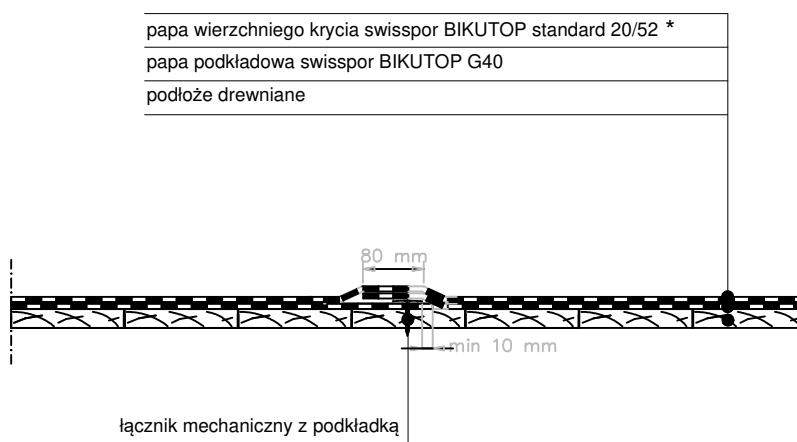

* alternatywnie : papa wierzchniego krycia swisspor BIKUTOP standard 15/52 lub BIKUTOP standard 10/52

UWAGA: Zakłady powinny być wykonywane zgodnie z kierunkiem splotu wody
Pasy papy powinny być tak rozmieszczone, aby zakłady nie pokrywały się ze sobą

SYSTEM 1.1.5.2.c.
DACH PŁASKI z hydroizolacją w układzie dwuwarstwowym, podłoże drewniane

BIURO
PROJEKTOWE

INWESTOR

OBIEKT

TEMAT RYSUNKU

UKŁAD WARSTW

SKALA
1:10

NR.RYS.
1.1.5.2.c-1

BRANŻA

PROJEKTANT

SPRAWDZAJĄCY

NR UPRAWNIEN

NR UPRAWNIEN

