


Płyta balkonowa nieocieplona z łącznikiem izotermicznym z okładziną ceramiczną.

plytki ceramiczne mrozoodporne z fugą elastyczną
klej poliuretanowy do płytek np. HYPERGLUE-TX40
hydroizolacja podpłytkowa swisspor BIKUCOAT 1K - PUR, szary
grunt swisspor BIKUCOAT 1K - Primer
wylewka betonowa zbrojona siatką min. 4 cm
warstwa rozdzielcza folia PE
papa swisspor BIKUTOP podkładowa 200 *
papa swisspor BIKUTOP podkładowa 200 *
grunt swisspor PRIMER **
żelbetowa płyta stropowa , spadek 2%
tynk cienkowarstwowy

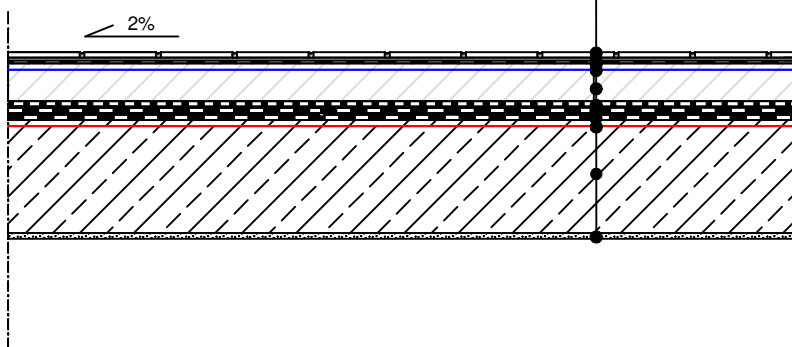

* alternatywnie : papa podkładowa z grupy swisspor BIKUTOP lub swisspor BIKUTOP standard z pominięciem pap na wkładce z welonu szklanego.

** alternatywnie : grunt swisspor PRIMER wodny

UWAGA: Zakłady powinny być wykonywane zgodnie z kierunkiem spływu wody. Pasy papy powinny być tak rozmieszczone, aby zakłady nie pokrywały się ze sobą

SYSTEM 3.1.2.1.a.
Balkon nieocieplony
Hydroizolacja z papy termozgrzewalnej.

BIURO
PROJEKTOWE

INWESTOR

OBIEKT


TEMAT RYSUNKU

UKŁAD WARSTW

SKALA
1:10

NR.RYS.
3.1.2.1.a-1

swisspor

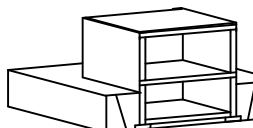

BRANŻA

PROJEKTANT

SPRAWDZAJĄCY

NR UPRAWNIEN

NR UPRAWNIEN