


Płyta balkonowa nieocieplany z łącznikiem izotermicznym z okładziną ceramiczną.

- płytki ceramiczne mrozoodporne z fugą elastyczną
- klej poliuretanowy do płytek np. HYPERGLUE-TX40
- hydroizolacja podpłytkowa swisspor BIKUCOAT 1K - PUR, szary
- grunt swisspor BIKUCOAT 1K - Primer
- wylewka betonowa spadkowa zbrojona siatką min. 4 cm
- żelbetowa płyta stropowa
- tynk cienkowarstwowy

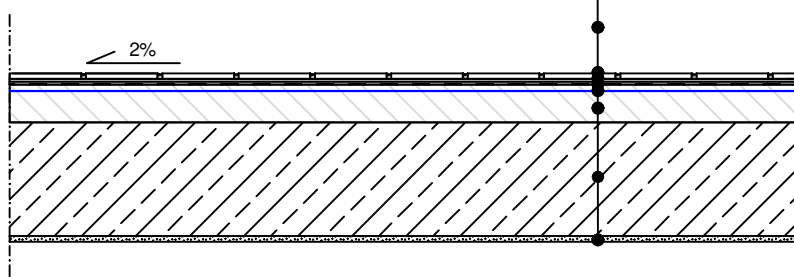

SYSTEM 3.2.2.1.a. Balkon nieocieplany Hydroizolacja z płynnej membrany.	BIURO PROJEKTOWE			
	INWESTOR			
	OBIEKT			
 	TEMAT RYSUNKU	UKŁAD WARSTW	SKALA 1:10	NR.RYS. 3.2.2.1.a-1
	BRANŻA			NR UPRAWNIEN
	PROJEKTANT			NR UPRAWNIEN
	SPRAWDZAJĄCY			NR UPRAWNIEN