


Podłoże stare pokrycie bez termoizolacji.  
Układ jednowarstwowy zgrzewany.

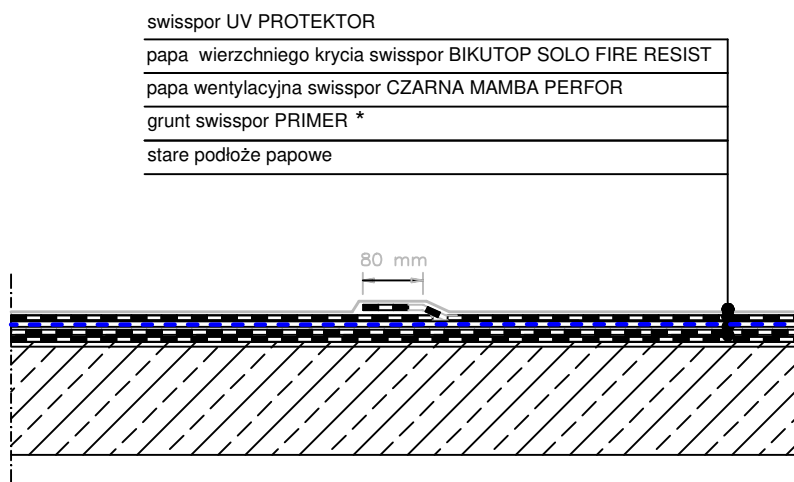

swisspor UV PROTEKTOR  
papa wierzchniego krycia swisspor BIKUTOP SOLO FIRE RESIST  
papa wentylacyjna swisspor CZARNA MAMBA PERFOR  
grunt swisspor PRIMER \*  
stare podłoże papowe

\* alternatywnie : grunt swisspor PRIMER wodny

**UWAGA:** Papę wentylacyjną CZARNAMAMBA PERFOR należy stosować tylko w przypadku zawilgoconego starego pokrycia

**UWAGA:** Zakładki powinny być wykonywane zgodnie z kierunkiem spływu wody. Pasy papy powinny być tak rozmieszczone, aby zakładki nie pokrywały się ze sobą

SYSTEM 1.4.2.1.a.  
REMONT DACHU z hydroizolacją w układzie jednowarstwowym, bez termoizolacji

BIURO PROJEKTOWE

INWESTOR


OBIEKT

TEMAT RYSUNKU

UKŁAD WARSTW

SKALA  
1:10

NR.RYS.  
1.4.2.1.a-1

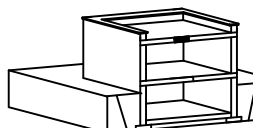

BRANŻA

PROJEKTANT

SPRAWDZAJĄCY

NR UPRAWNIEN

NR UPRAWNIEN