


Podłoże stare pokrycie bez termoizolacji.  
Układ jednowarstwowy zgrzewany.

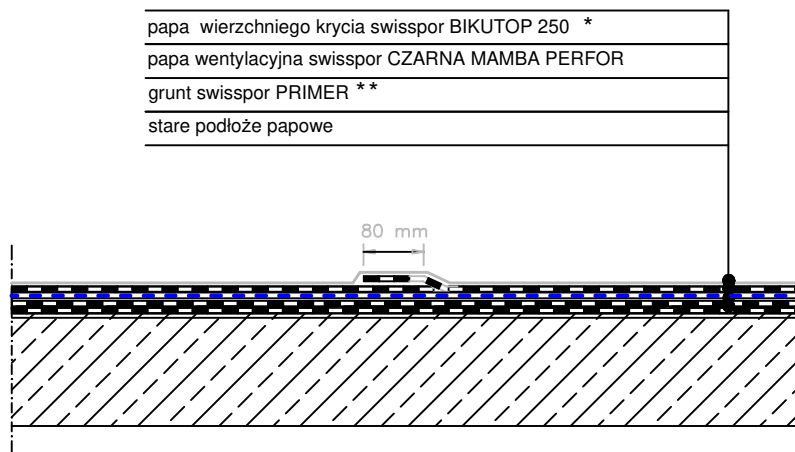


papa wierzchniego krycia swisspor BIKUTOP 250 *
papa wentylacyjna swisspor CZARNA MAMBA PERFOR
grunt swisspor PRIMER **
stare podłoże papowe

\* alternatywnie : papa wierzchniego krycia swisspor BIKUTOP 200

\*\* alternatywnie : grunt swisspor PRIMER wodny

**UWAGA:** Papę wentylacyjną CZARNAMAMBA PERFOR należy stosować tylko w przypadku zawilgoconego starego pokrycia

**UWAGA:** Zakłady powinny być wykonywane zgodnie z kierunkiem spływu wody. Pasy papy powinny być tak rozmieszczone, aby zakłady nie pokrywały się ze sobą

SYSTEM 1.4.2.1.b. REMONT DACHU z hydroizolacją w układzie jednowarstwowym, bez termoizolacji	BIURO PROJEKTOWE		
	INWESTOR		
	OBIEKT		
 	TEMAT RYSUNKU	UKŁAD WARSTW	SKALA 1:10
			NR.RYS. 1.4.2.1.b-1
	BRANŻA		
	PROJEKTANT		NR UPRAWNIEN
	SPRAWDZAJĄCY		NR UPRAWNIEN