


Podłoże stare pokrycie bez termoizolacji.
Układ dwuwarstwowy zgrzewalny.

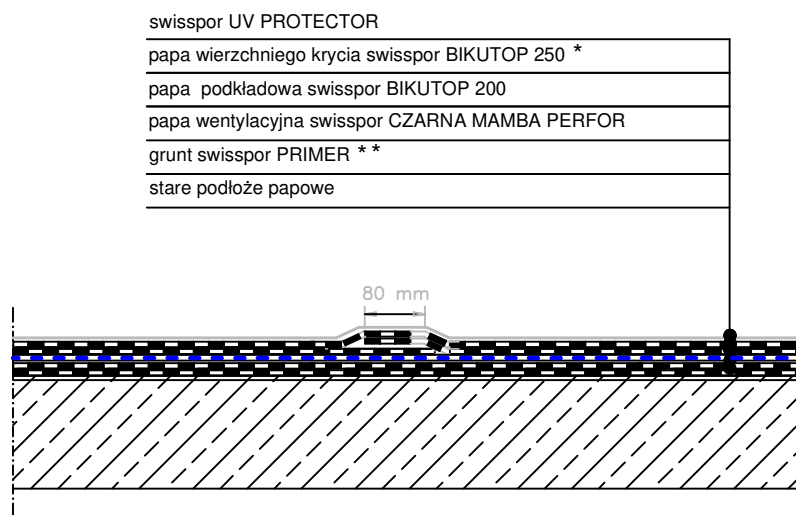

* alternatywnie : swisspor BIKUTOP 200

** alternatywnie : grunt swisspor PRIMER wodny

UWAGA: *Papę wentylacyjną CZARNAMAMBA PERFOR należy stosować tylko w przypadku zawilgoconego starego pokrycia*

UWAGA: *Zakłady powinny być wykonywane zgodnie z kierunkiem spływu wody. Pasy papy powinny być tak rozmieszczone, aby zakłady nie pokrywały się ze sobą*

SYSTEM 1.4.2.2.a.
REMONT DACHU z hydroizolacją w układzie dwuwarstwowym, bez termoizolacji

BIURO
PROJEKTOWE

INWESTOR


OBIEKT

TEMAT RYSUNKU

UKŁAD WARSTW

SKALA
1:10

NR.RYS.
1.4.2.2.a-1

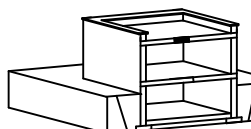

BRANŻA

PROJEKTANT

SPRAWDZAJĄCY

NR UPRAWNIEN

NR UPRAWNIEN