


Dach zielony z zazielenieniem intensywnym.
 Układ tradycyjny dwuwarstwowy z termoizolacją BITERM.
 Kąt nachylenia od 1° do 5°

roślinność : trawa
substrat ziemny trawnikowy
geowłóknina filtracyjna
płyta akumulacyjno - drenażowa wysokości co najmniej 20 mm
geowłóknina ochronna co najmniej 300 g/m2 z zakładem min. 20 cm
hydroizolacja papa antykorzenna swisspor BIKUTOP EP4 WF flam
hydroizolacja papa swisspor BIKUTOP standard podkładowa 20/40*
termoizolacja swisspor BITERM EPS 100 dach podłoga **
paroizolacja papa swisspor BIKUTOP standard podkładowa 5/40***
grunt swisspor PRIMER ****
strop żelbetowy

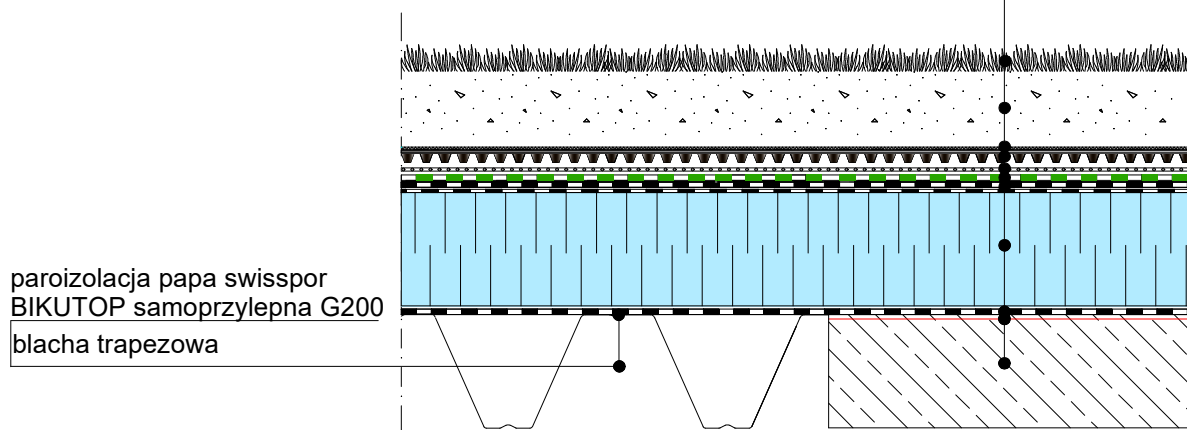

paroizolacja papa swisspor
 BIKUTOP samoprzylepna G200
 blacha trapezowa

- * alternatywnie : swisspor BIKUTOP standard podkładowa 15/35, swisspor BIKUTOP standard podkładowa 15/35,
- ** alternatywnie : swisspor BITERM EPS 150 PARKING, swisspor BITERM EPS 200 PARKING,
- *** alternatywnie : swisspor BIKUTOP G200/40, swisspor BIKUTOP 30.

W przypadku wywinięć pap z osnową z welonu szklanego na elementy pionowe, należy zastosować papy na osnowie z tkaniny szklanej lub włókna poliestrowego,

 alternatywnie : swisspor PRIMER wodny

UWAGA: W przypadku braku spadku na konstrukcji, spadek należy zaprojektować na płytach BITERM

UWAGA: Konieczność klejenia termoizolacji do podłoża uzależniona jest od warunków wiatrowych oraz przewidywanego czasu balastowania żwirem.

UWAGA: Zakłady powinny być wykonywane zgodnie z kierunkiem spływu wody. Pasy papy powinny być tak rozmieszczone, aby zakłady nie pokrywały się ze sobą

UWAGA: W przypadku obróbki attek, kominów lub innych elementów wystających, narażonych na działanie UV, należy zastosować papę antykorzenną wierzchniego krycia swisspor BIKUTOP EP4 WF S flam lub swisspor BIKUTOP EP5 WF S flam

SYSTEM 2.2.1.1.b.

DACH ZIELONY z hydroizolacją w układzie dwuwarstwowym, termoizolacja z BITERM, kąt nachylenia od 1° do 5°

BIURO
 PROJEKTOWE

INWESTOR


OBIEKT

TEMAT RYSUNKU

UKŁAD WARSTW

SKALA
 1:10

NR.RYS.
 2.2.1.1.b-1

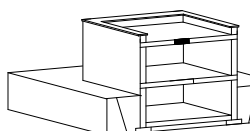

BRANŻA

PROJEKTANT

SPRAWDZAJĄCY

NR UPRAWNIEN

NR UPRAWNIEN