


Podłoże z blachy trapezowej z termoizolacją EPS.
 Układ dwuwarstwowy mocowany mechanicznie.
 Raport klasyfikacyjny: Broof (t1) nr. 01502.2/19/R63NZZP-Z.

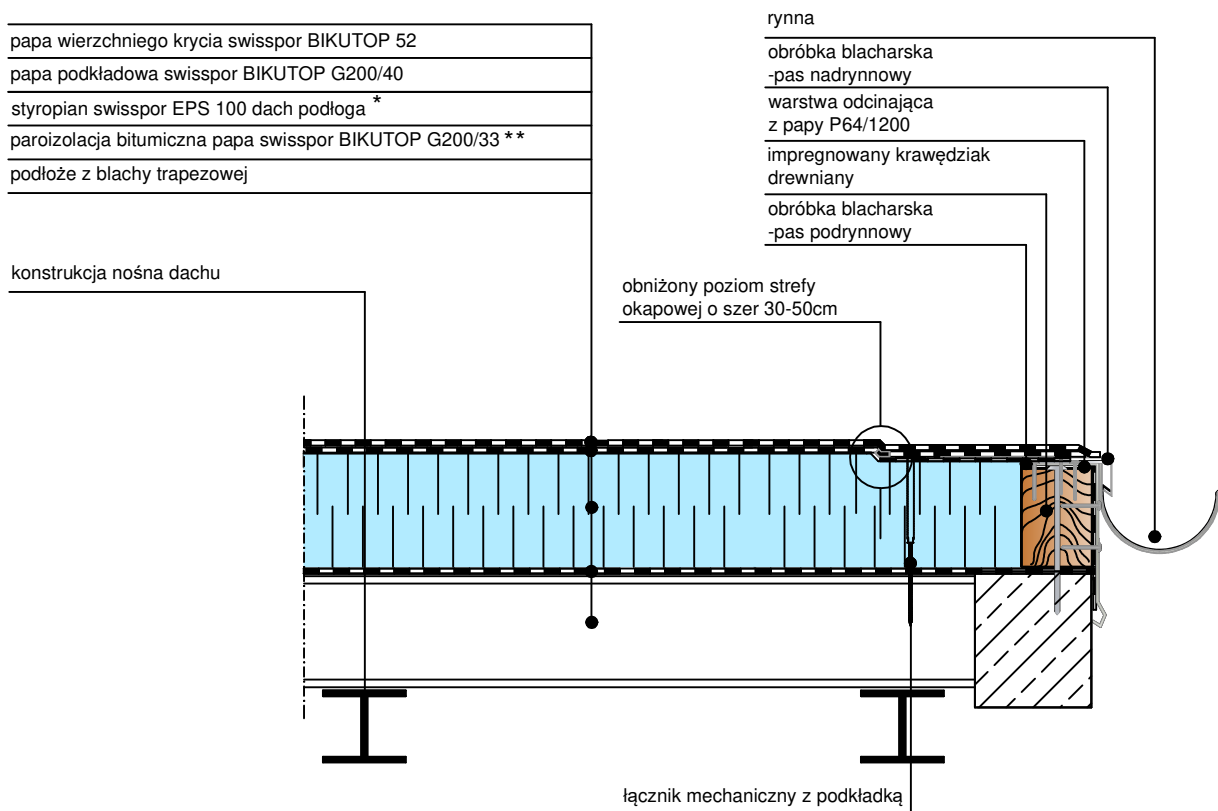

* alternatywnie : styropian, EPS 150 parking, EPS 200 parking, MAX dach podloga

** alternatywnie : folia PE

UWAGA: W przypadku braku spadku na konstrukcji, spadek należy zaprojektować na płytach styropianowych.

UWAGA: Zakłady powinny być wykonywane zgodnie z kierunkiem spływu wody. Pasy papy powinny być tak rozmieszczone, aby zakłady nie pokrywały się ze sobą.

SYSTEM 1.3.2.2.b.
 DACH PŁASKI z hydroizolacją w układzie dwuwarstwowym, termoizolacja z EPS, podłoże z blachy trapezowej

BIURO PROJEKTOWE

INWESTOR

OBIEKT

TEMAT RYSUNKU

OBRÓBKA OKAPU Z RYNNĄ DACHOWĄ

SKALA
1:10

NR.RYS.
1.3.2.2.b-5

BRANŻA

PROJEKTANT

SPRAWDZAJĄCY

NR UPRAWNIEN

NR UPRAWNIEN

