




Płyta balkonowa nieocieplana z łącznikiem izotermicznym z okładziną ceramiczną.

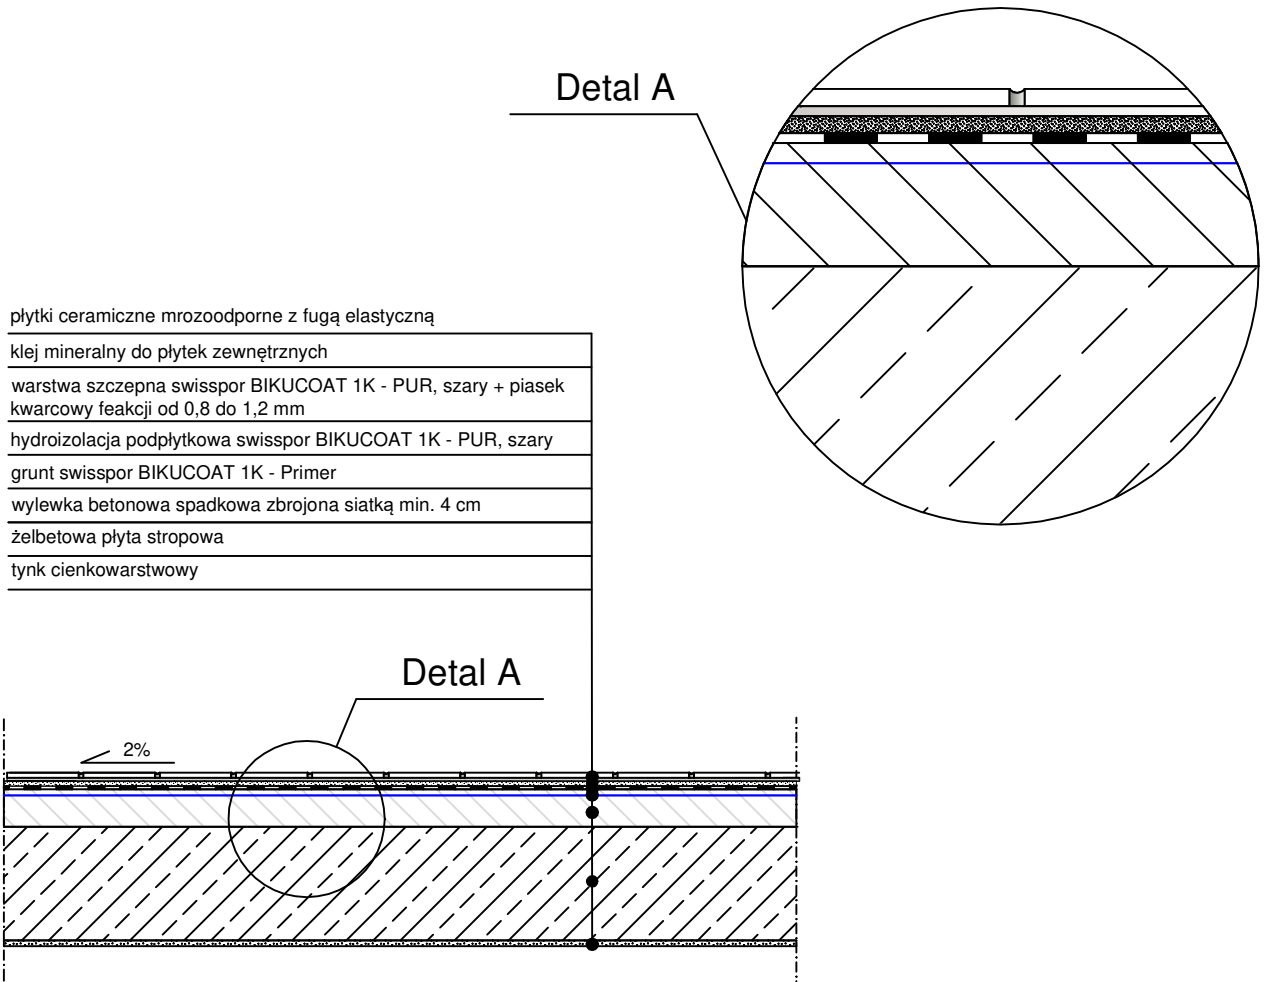

SYSTEM 3.2.2.1.b. Balkon nieocieplany Hydroizolacja z płynnej membrany.	BIURO PROJEKTOWE			
	INWESTOR			
	OBIEKT			
 	TEMAT RYSUNKU	UKŁAD WARSTW	SKALA 1:10	NR.RYS. 3.2.2.1.b-1
	BRANŻA			
	PROJEKTANT			NR UPRAWNIEN
	SPRAWDZAJĄCY			NR UPRAWNIEN