

Płyta balkonowa nieocieplana z łącznikiem izotermicznym wykończona deską kompozytową lub drewnianą na legarach.

deska kompozytowa lub drewniana

legar kompozytowy lub drewniany

warstwa ochronna z gwoźdniny 300g/m² pod legarem


hydroizolacja podpłytkowa swisspor BIKUCOAT 1K - PUR, szary

grunt swisspor BIKUCOAT 1K - Primer

wylewka betonowa spadkowa zbrojona siatką min. 4 cm

żelbetowa płyta stropowa

tynek cienkowarstwowy

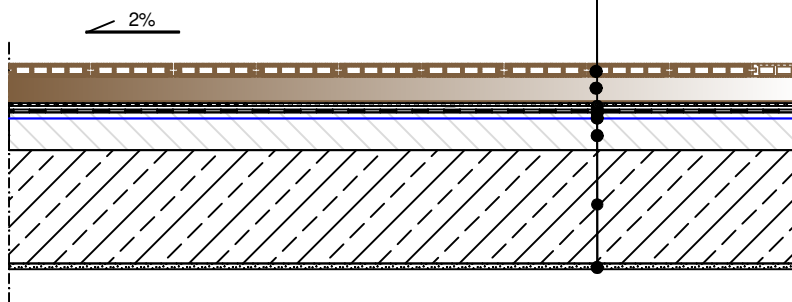

SYSTEM 3.2.2.1.c.
Balkon nieocieplany
Hydroizolacja z płynnej membrany.

BIURO
PROJEKTOWE

INWESTOR


OBIEKT

TEMAT RYSUNKU

UKŁAD WARSTW

SKALA
1:10

NR.RYS.
3.2.2.1.c-1

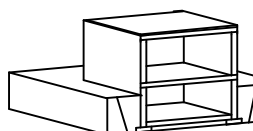

BRANŻA

PROJEKTANT

SPRAWDZAJĄCY

NR UPRAWNIEN

NR UPRAWNIEN