

Płyta balkonowa nieocieplana z łącznikiem izotermicznym wykończona płytą kamienną lub betonową na wspornikach.

plyta kamienna lub betonowa

wspornik tarasowy

warstwa ochronna z gowłókniny 300g/m2 pod legarem


hydroizolacja podpłytkowa swisspor BIKUCOAT 1K - PUR, szary

grunt swisspor BIKUCOAT 1K - Primer

wylewka betonowa spadkowa zbrojona siatką min. 4 cm

żelbetowa płyta stropowa

tynk cienkowarstwowy

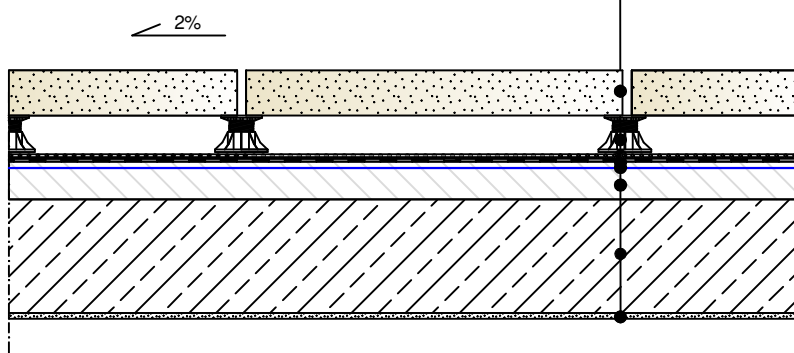

SYSTEM 3.2.2.1.d.
Balkon nieocieplany
Hydroizolacja z płynnej membrany.

BIURO
PROJEKTOWE

INWESTOR

OBIEKT

TEMAT RYSUNKU

UKŁAD WARSTW

SKALA
1:10

NR.RYS.
3.2.2.1.d-1



BRANŻA

PROJEKTANT

SPRAWDZAJĄCY

NR UPRAWNIEN

NR UPRAWNIEN