


Parkingi lub garaże na starym podłożu betonowym,
z hydroizolacją bez warstwy antypoślizgowej.

Ruch samochodowy umiarkowany do 3,5 t.

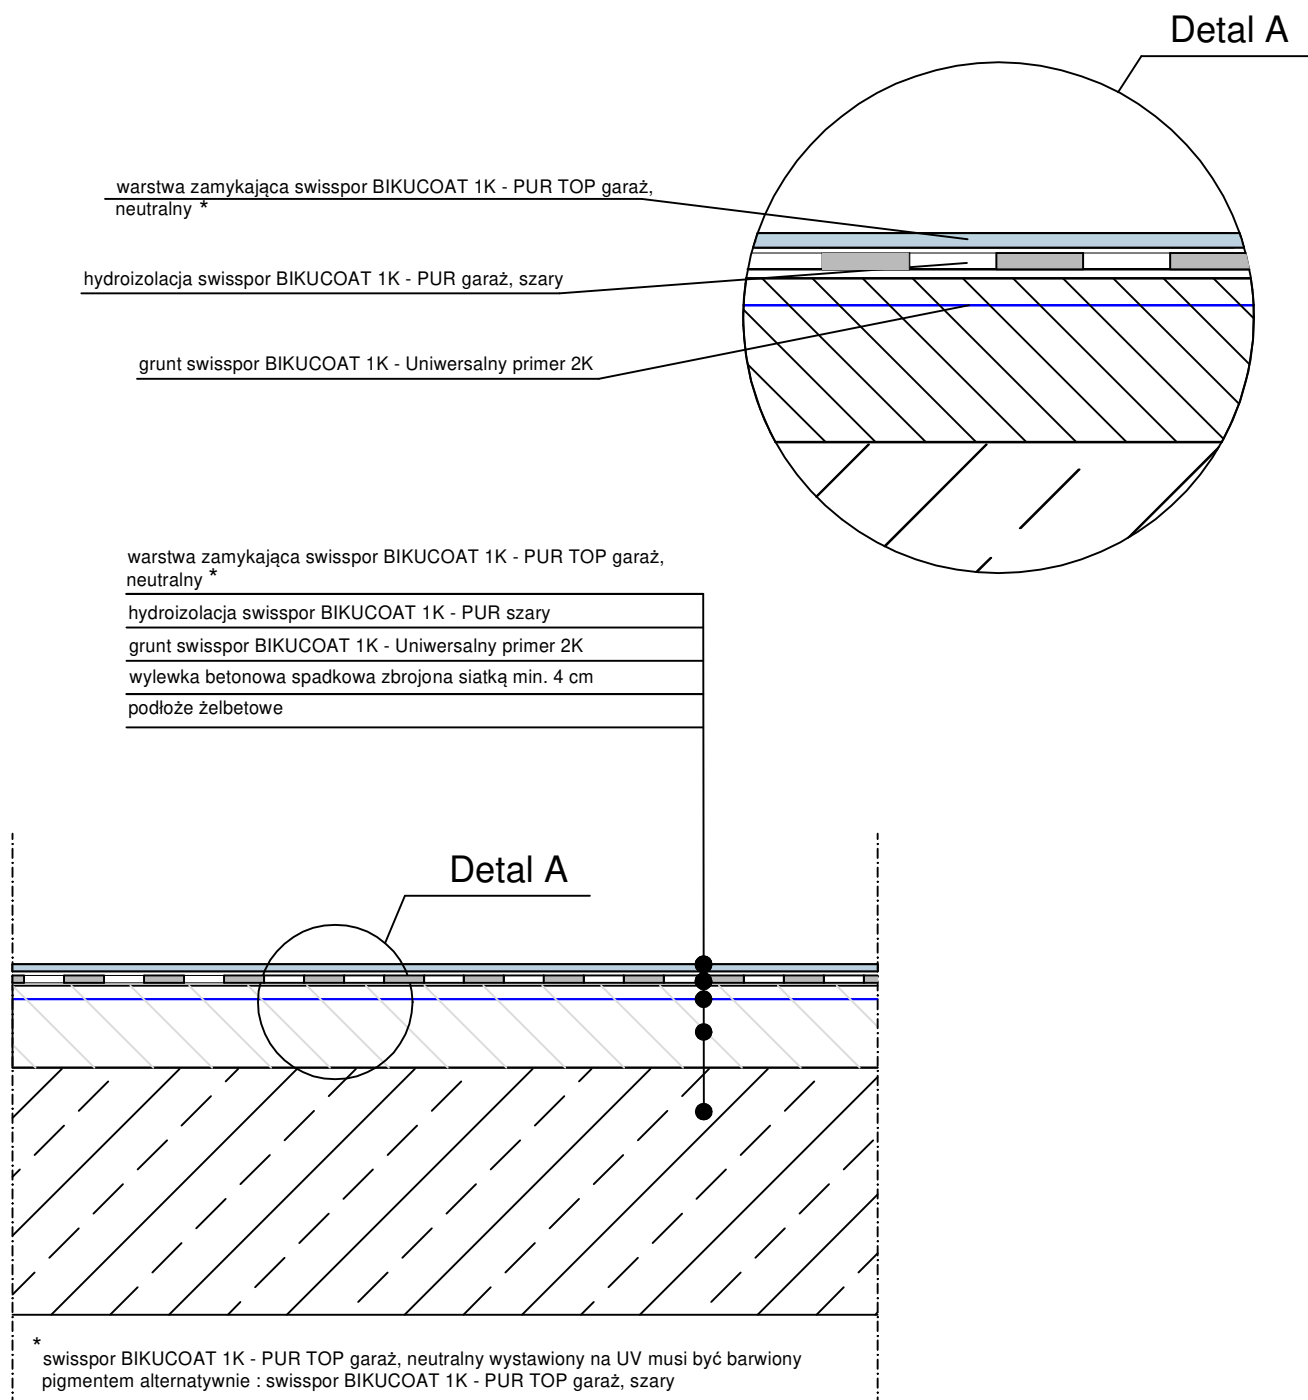

SYSTEM 5.1.1.2.d.
Parkingi i gaeże

BIURO
PROJEKTOWE

INWESTOR

OBIEKT

TEMAT RYSUNKU

UKŁAD WARSTW

SKALA

NR.RYS.

5.1.1.2.d-1



BRANŻA

PROJEKTANT

SPRAWDZAJĄCY

NR UPRAWNIEN

NR UPRAWNIEN