


Podłoże drewniane z termoizolacji BITERM.
 Układ dwuwarstwowy mocowany mechanicznie.
 Raport klasyfikacyjny: Broof (t1) nr. 01502.2/19/R63NZZ-Z.

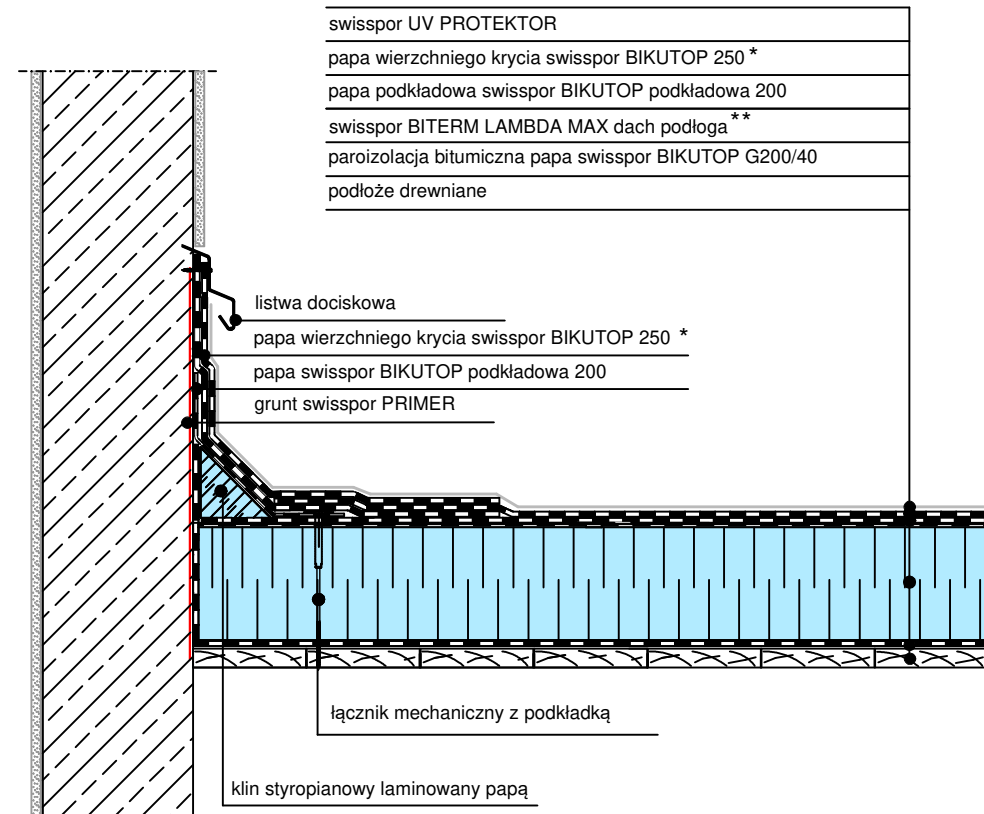

* alternatywnie : papa wierzchniego krycia BIKUTOP 200

** alternatywnie : styropian lminowany papą BITERM LAMBDA 100 dach podłoga

UWAGA: W przypadku braku spadku na konstrukcji, spadek należy zaprojektować na płytach BITERM.

UWAGA: Zakłady powinny być wykonywane zgodnie z kierunkiem spływu wody. Pasy papy powinny być tak rozmieszczone, aby zakłady nie pokrywały się ze sobą.

SYSTEM 1.1.1.2.a. DACH PŁASKI z hydroizolacją w układzie dwuwarstwowym, termoizolacja z BITERM, podłoże drewniane	BIURO PROJEKTOWE			
	INWESTOR			
	OBIEKT			
	TEMAT RYSUNKU	OBRÓBKA ŚCIANY, KOMINA	SKALA 1:10	NR.RYS. 1.1.1.2.a-4
	BRANŻA			
	PROJEKTANT			NR UPRAWNIEN
	SPRAWDZAJĄCY			NR UPRAWNIEN