


Podłoże drewniane z termoizolacji EPS.  
 Układ jednowarstwowy mocowany mechanicznie.  
 Raport klasyfikacyjny: Broof (t1) nr. 01502.1/19/R63NZZ-Z -  
 warunek dodatkowa warstwa rozdzielcza z włókniny szklanej  
 120g/m2 nad termoizolacją z EPS.

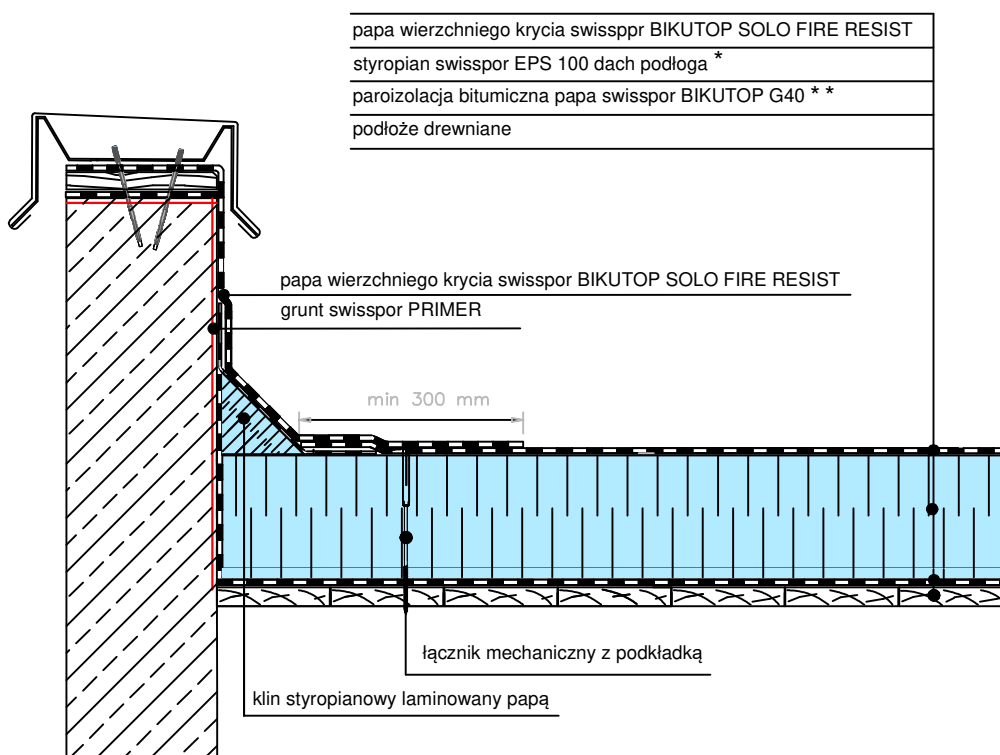

\* alternatywnie : swisspor EPS 150 PARKING, EPS 200 PARKING, MAX dach podłoga

\*\* alternatywnie : folia PE

**UWAGA:** W przypadku braku spadku na konstrukcji, spadek należy zaprojektować na płytach styropianowych.

**UWAGA:** Zakłady powinny być wykonywane zgodnie z kierunkiem spływu wody.  
 Pasy papy powinny być tak rozmieszczone, aby zakłady nie pokrywały się ze sobą.

SYSTEM 1.1.2.1.b.  
 DACH PŁASKI z hydroizolacją w układzie jednowarstwowym, termoizolacja z EPS, podłoże drewniane

BIURO  
 PROJEKTOWE

INWESTOR

OBIEKT

TEMAT RYSUNKU

OBRÓBKA ATTYKI NIEOCIEPLANA

SKALA  
 1:10

NR.RYS.  
 1.1.2.1.b-2

BRANŻA

PROJEKTANT

SPRAWDZAJĄCY

NR UPRAWNIEN

NR UPRAWNIEN

