


1.1.4.2.b.

Podłoże drewniane z termoizolacją z PIR. Układ dwuwarstwowy mocowany mechanicznie.

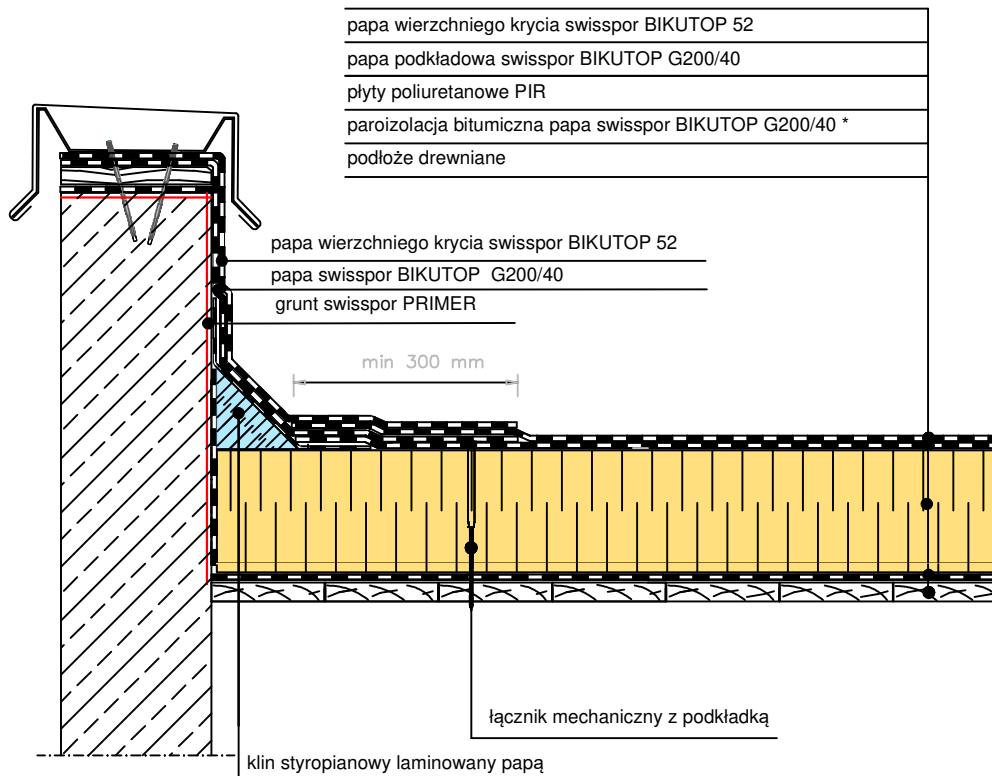

* alternatywnie : folia PE

SYSTEM 1.1.4.2.b.
DACH PŁASKI z hydroizolacją w układzie
dwuwarstwowym, termoizolacja z PIR,
podłoże drewniane

BIURO
PROJEKTOWE

INWESTOR

OBIEKT


TEMAT RYSUNKU

OBRÓBKA ATTYKI NIEOCIEPLONEJ

SKALA
1:10

NR.RYS.
1.1.4.2.b.-2

swisspor

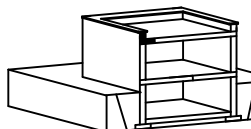

BRANŻA

PROJEKTANT

SPRAWDZAJĄCY

NR UPRAWNIEN

NR UPRAWNIEN