


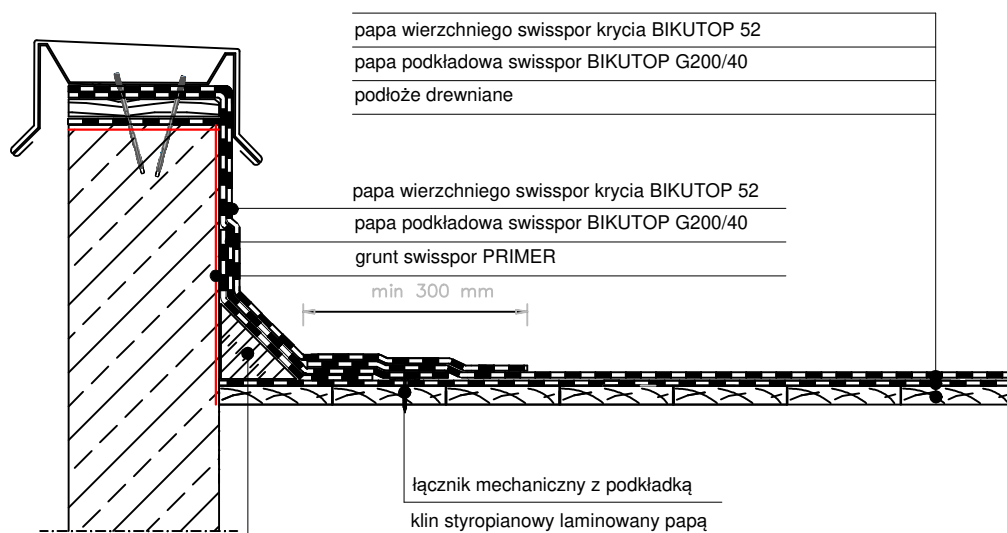

Podłoże drewniane bez termoizolacji.
Układ dwuwarstwowy mocowany mechanicznie.



UWAGA: Zakłady powinny być wykonywane zgodnie z kierunkiem sypływu wody
Pasy papy powinny być tak rozmieszczone, aby zakłady nie pokrywały się ze sobą

SYSTEM 1.1.5.2.b. DACH PŁASKI z hydroizolacją w układzie dwuwarstwowym, podłoże drewniane	BIURO PROJEKTOWE		
	INWESTOR		
	OBIEKT		
 	TEMAT RYSUNKU	OBRÓBKA ATTYKI NIEOCIEPLONEJ	SKALA 1:10
	BRANŻA		NR.RYS. 1.1.5.2.b-2
	PROJEKTANT		NR UPRAWNIEN
	SPRAWDZAJĄCY		NR UPRAWNIEN