


Podłoże betonowe bez termoizolacji.

Układ dwuwarstwowy, zgrzewany.

Raport klasyfikacyjny: Broof (t1) nr. 01502.6/15/R42NP.

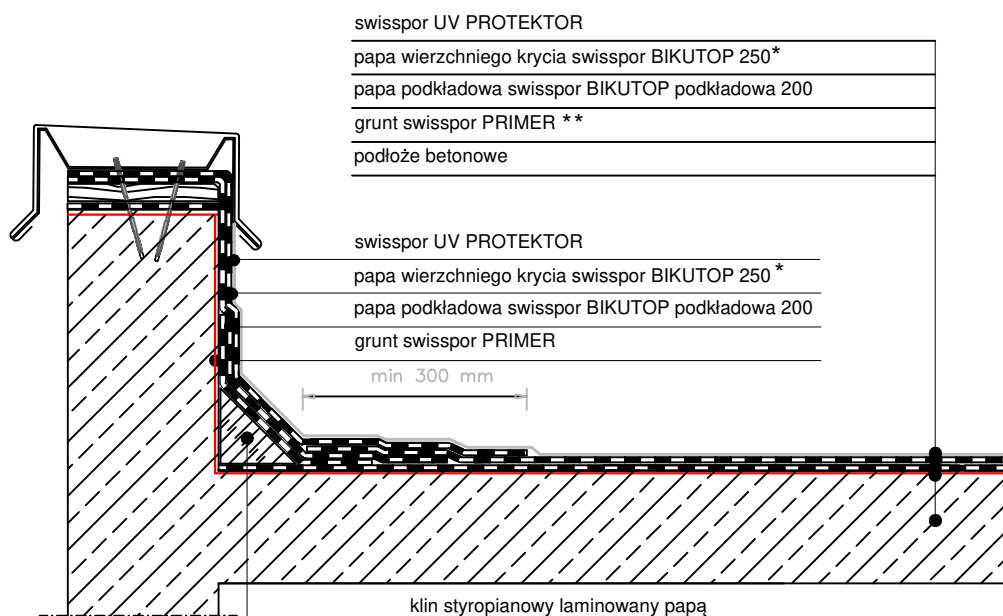

* alternatywnie : papa wierzchniego krycia BIKUTOP 200

** alternatywnie : grunt swisspor PRIMER wodny

UWAGA: Zakładki powinny być wykonywane zgodnie z kierunkiem spływu wody. Pasy papy powinny być tak rozmieszczone, aby zakładki nie pokrywały się ze sobą

SYSTEM 1.2.5.2.a.
DACH PŁASKI z hydroizolacją w układzie dwuwarstwowym, podłoże żelbetowe

BIURO
PROJEKTOWE

INWESTOR

OBIEKT

TEMAT RYSUNKU

OBRÓBKA ATTYKI

SKALA
1:10

NR.RYS.
1.2.5.2.a-2

BRANŻA

PROJEKTANT

SPRAWDZAJĄCY

NR UPRAWNIEN

NR UPRAWNIEN

