


Podłoże betonowe bez termoizolacji.

Układ dwuwarstwowy, zgrzewany.

Raport klasyfikacyjny: Broof (t1) nr. 01502.6/15/R42NP.

papa wierzchniego krycia swisspor BIKUTOP standard 20/52*
papa podkładowa swisspor BIKUTOP 30
grunt swisspor PRIMER **
podłoże betonowe

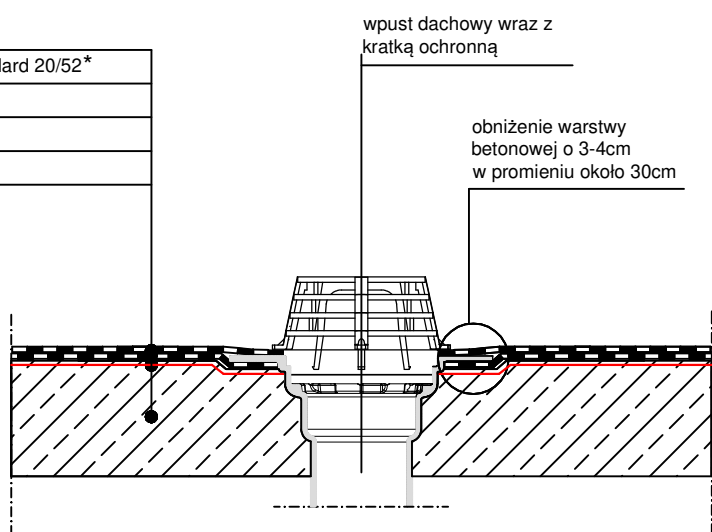

* alternatywnie : papa wierzchniego krycia swisspor BIKUTOP standard 15/52 lub BIKUTOP standard 10/52

** alternatywnie : grunt swisspor PRIMER wodny

UWAGA: Zakłady powinny być wykonywane zgodnie z kierunkiem spływu wody.
Pasy papy powinny być tak rozmieszczone, aby zakłady nie pokrywały się ze sobą

UWAGA: Do wykonywania obróbek detali dachowych nie wolno stosować pap na osnowie z welonu szklanego.

SYSTEM 1.2.5.2.c.
DACH PŁASKI z hydroizolacją w układzie dwuwarstwowym, podłoże betonowe

BIURO
PROJEKTOWE

INWESTOR

OBIEKT

TEMAT RYSUNKU

OBRÓBKA WPUSTU DACHOWEGO

SKALA
1:10

NR.RYS.
1.2.5.2.c-6

BRANŻA

PROJEKTANT

SPRAWDZAJĄCY

NR UPRAWNIEN

NR UPRAWNIEN

