


Podłoże betonowe bez termoizolacji.
Układ jednowarstwowy, zgrzewany.

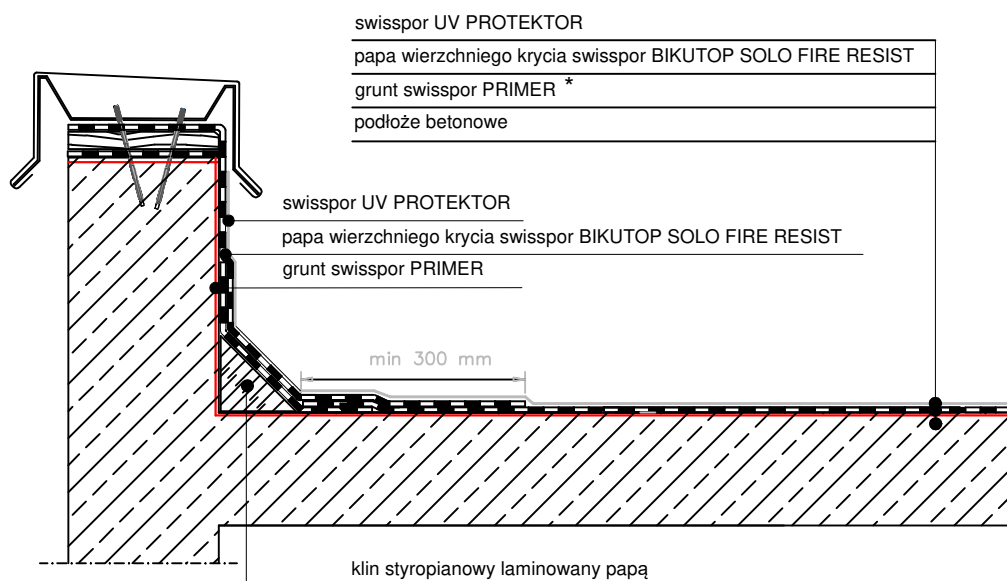

* alternatywnie : grunt swisspor PRIMER wodny

UWAGA: Zakłady powinny być wykonywane zgodnie z kierunkiem spływu wody.
Pasy papy powinny być tak rozmieszczone, aby zakłady nie pokrywały się ze sobą

SYSTEM 1.2.5.1.a.
DACH PŁASKI z hydroizolacją w układzie jednowarstwowym, podłoże betonowe

BIURO
PROJEKTOWE

INWESTOR


OBIEKT

TEMAT RYSUNKU

OBRÓBKA ATTYKI

SKALA
1:10

NR.RYS.
1.2.5.1.a-2

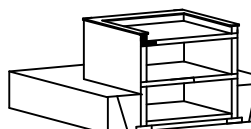

BRANŻA

PROJEKTANT

SPRAWDZAJĄCY

NR UPRAWNIEN

NR UPRAWNIEN