


Remont pokrycia papowego balkonu ocieplanego płynną membraną. Wykończenie płytkami ceramicznymi.

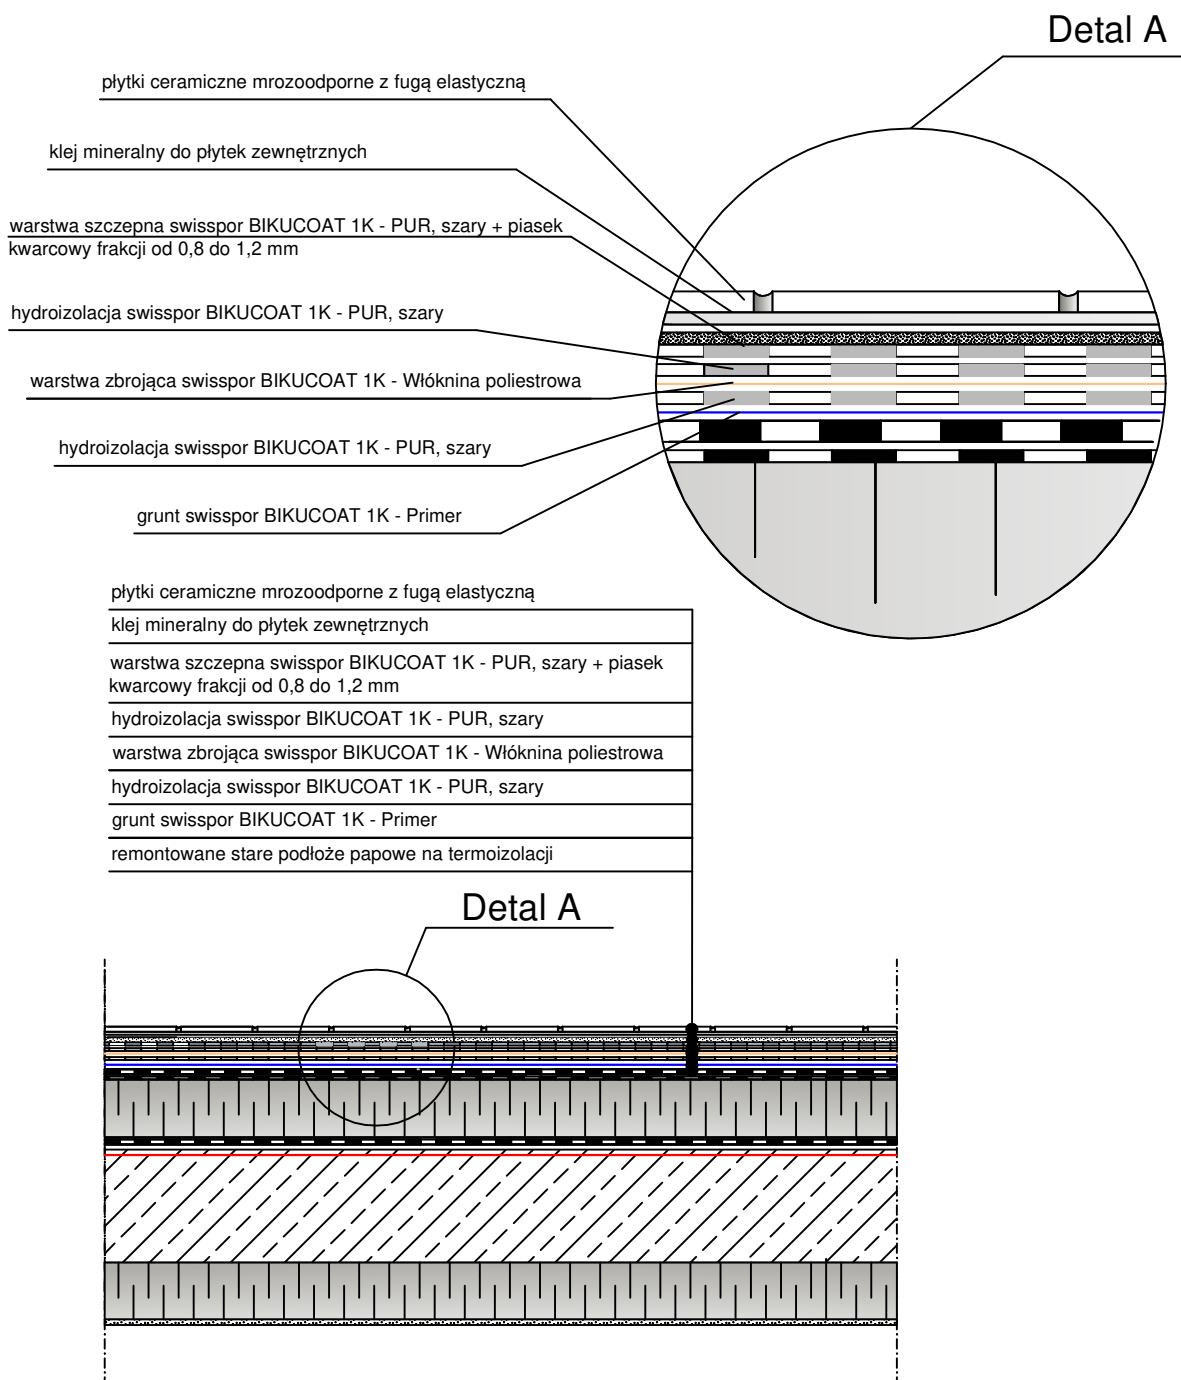

SYSTEM 3.2.1.2.b.
Płyta balkonowa - remont

BIURO
PROJEKTOWE

INWESTOR


OBIEKT

TEMAT RYSUNKU

UKŁAD WARSTW

SKALA
1:10

NR.RYS.
3.2.1.2.b-1

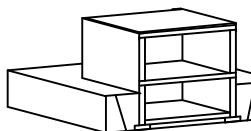

BRANŻA

PROJEKTANT

SPRAWDZAJĄCY

NR UPRAWNIEN

NR UPRAWNIEN