


Parkingi lub garaże na nowym podłożu betonowym, bez hydroizolacji i bez warstwy antypoślizgowej.

Ruch samochodowy umiarkowany do 3,5 t.

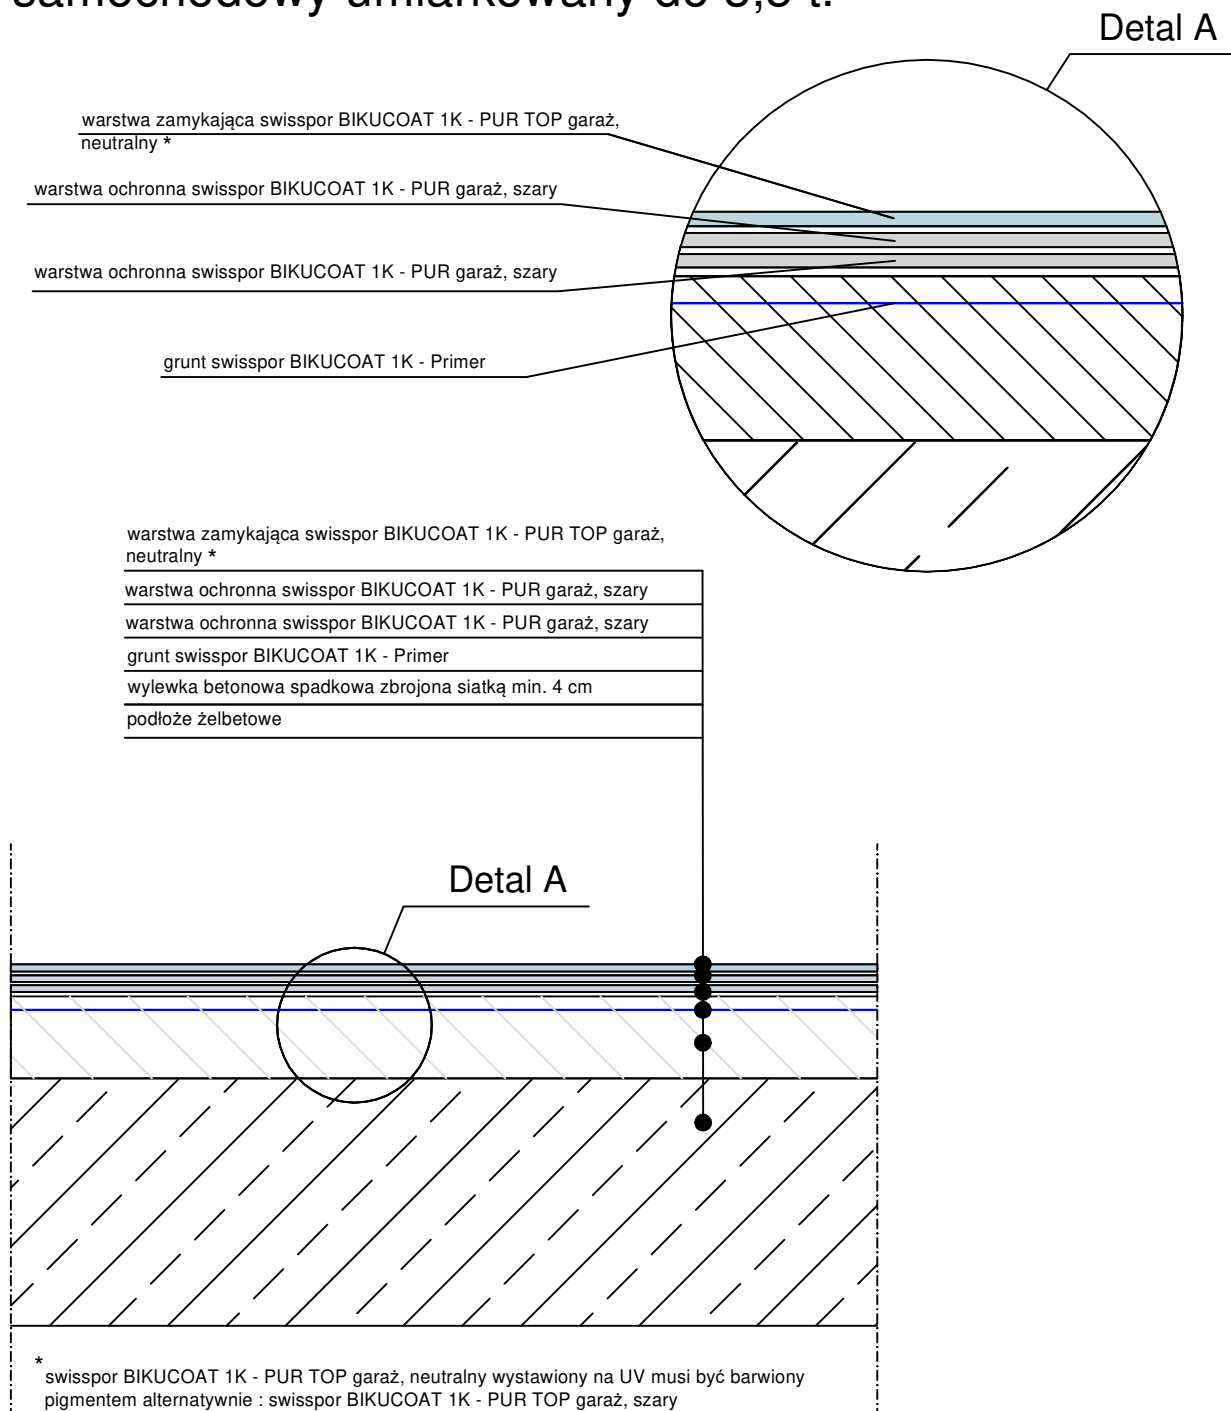

SYSTEM 5.1.2.2.b.
Parkingi i garaże

BIURO
PROJEKTOWE

INWESTOR


OBIEKT

TEMAT RYSUNKU

UKŁAD WARSTW

SKALA

NR.RYS.
5.1.2.2.b-1

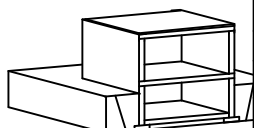

BRANŻA

PROJEKTANT

SPRAWDZAJĄCY

NR UPRAWNIEN

NR UPRAWNIEN