


Podłoże drewniane bez termoizolacji.
Układ jednowarstwowy mocowany mechanicznie.

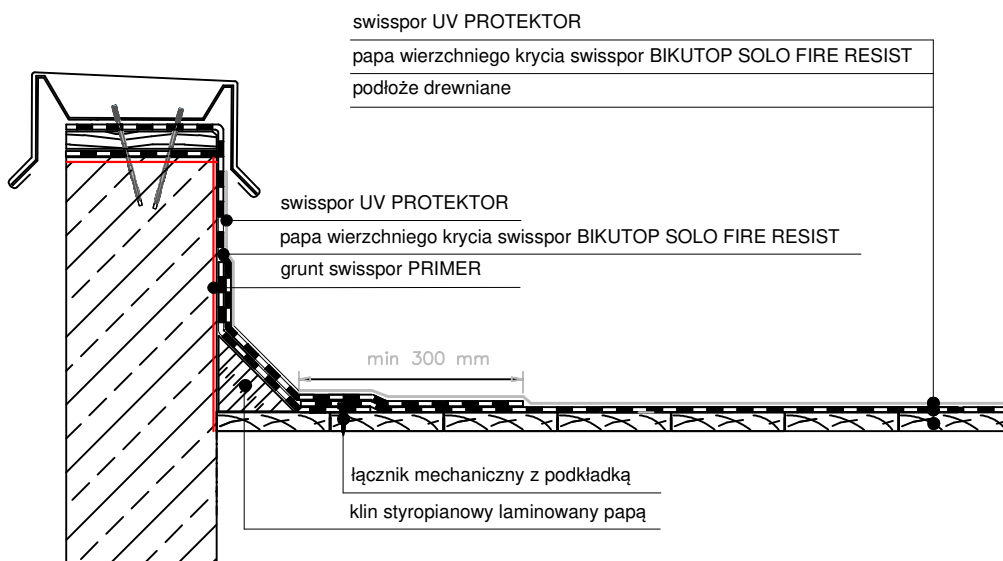

UWAGA: Zakłady powinny być wykonywane zgodnie z kierunkiem spływu wody
Pasy papy powinny być tak rozmieszczone, aby zakłady nie pokrywały się ze sobą

SYSTEM 1.1.5.1.a.
DACH PŁASKI z hydroizolacją w układzie jednowarstwowym, podłoże drewniane

BIURO
PROJEKTOWE

INWESTOR


OBIEKT

TEMAT RYSUNKU

OBRÓBKA ATTYKI NIEOCIEPLONEJ

SKALA
1:10

NR.RYS.
1.1.5.1.a-2

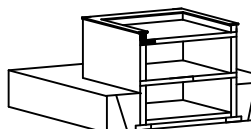

BRANŻA

PROJEKTANT

SPRAWDZAJĄCY

NR UPRAWNIEN

NR UPRAWNIEN