


Podłoże betonowe bez termoizolacji.
Układ jednowarstwowy, zgrzewany.

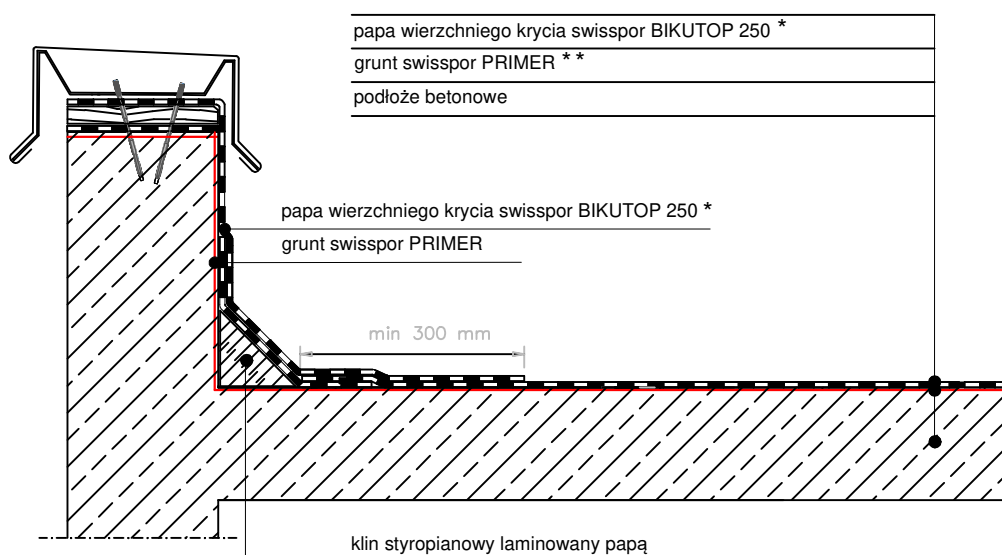

* alternatywnie : papa wierzchniego krycia BIKUTOP 200

** alternatywnie : grunt swisspor PRIMER wodny

UWAGA: Zakłady powinny być wykonywane zgodnie z kierunkiem spływu wody. Pasy papy powinny być tak rozmieszczone, aby zakłady nie pokrywały się ze sobą

SYSTEM 1.2.5.1.b.
DACH PŁASKI z hydroizolacją w układzie jednowarstwowym, podłoże betonowe

BIURO
PROJEKTOWE

INWESTOR

OBIEKT

TEMAT RYSUNKU

OBRÓBKA ATTYKI

SKALA
1:10

NR.RYS.
1.2.5.1.b-2

BRANŻA

PROJEKTANT

SPRAWDZAJĄCY

NR UPRAWNIEN

NR UPRAWNIEN

