


Parkingi lub garaże na starym podłożu betonowym,
z hydroizolacją bez warstwy antypoślizgowej.
Ruch samochodowy intensywny do 3,5 t np. centra handlowe.

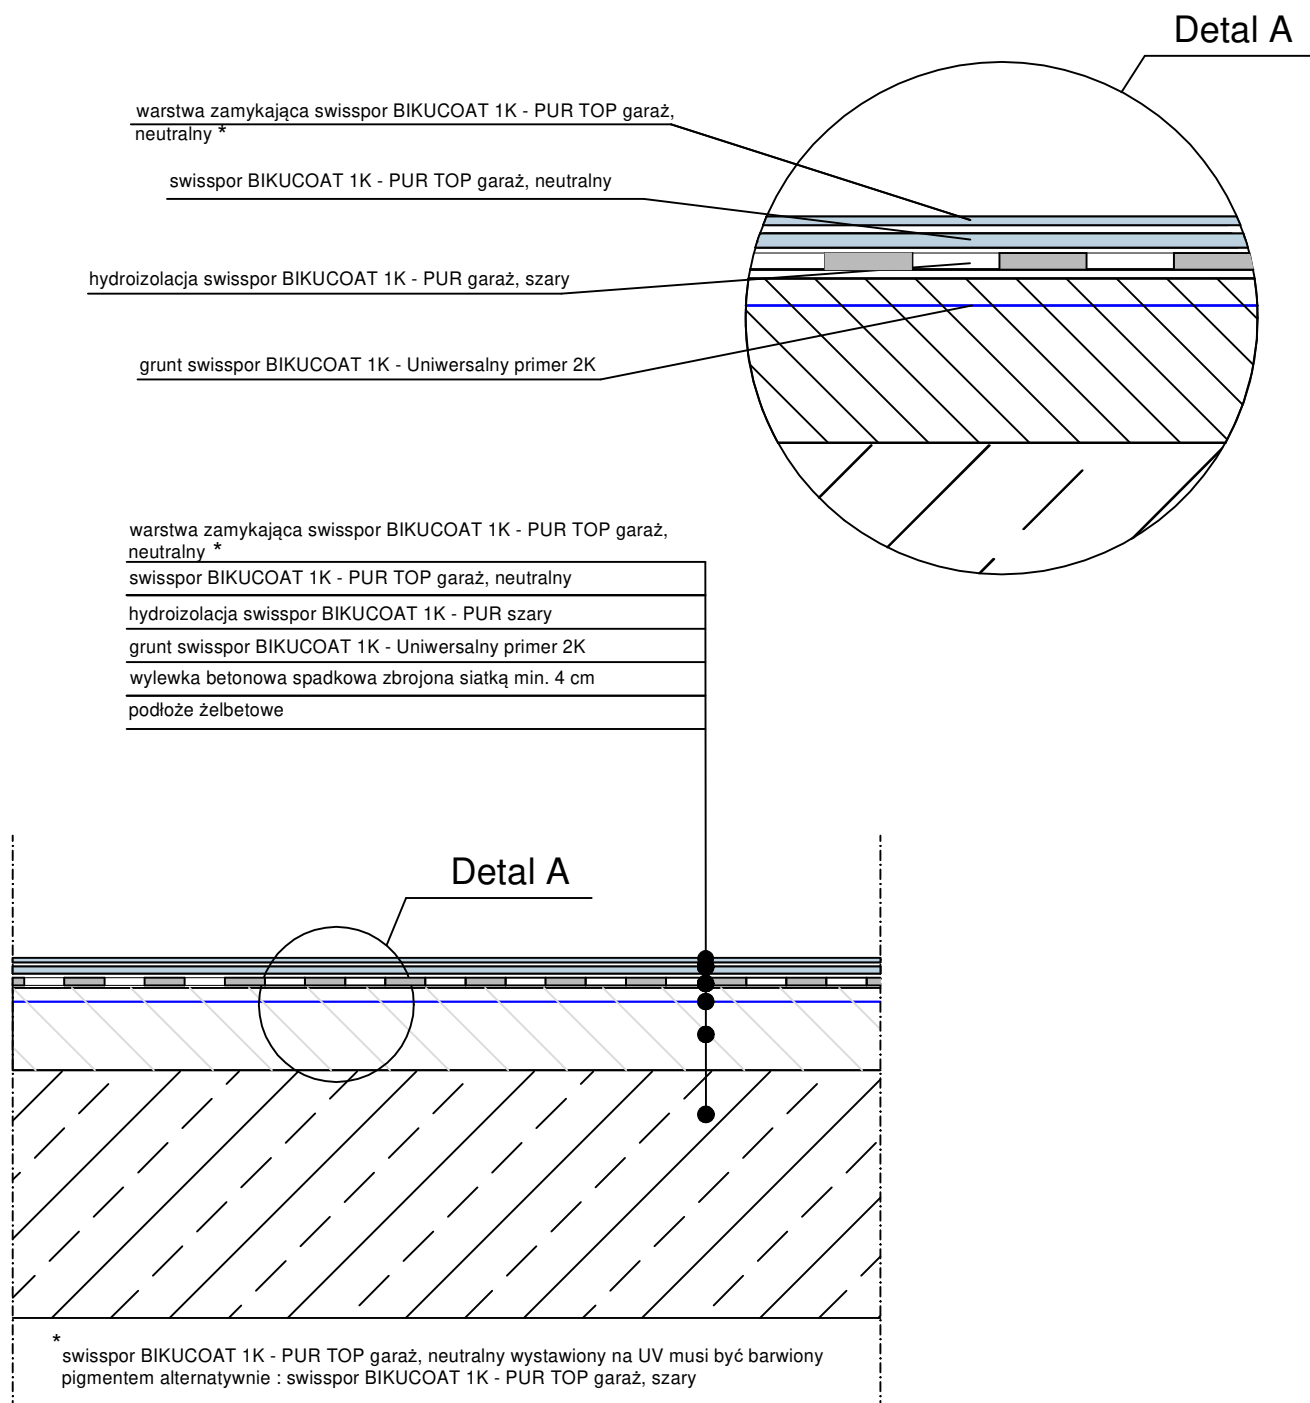

SYSTEM 5.1.1.2.c. Parkingi i garaże	BIURO PROJEKTOWE			
	INWESTOR			
	OBIEKT			
 	TEMAT RYSUNKU	UKŁAD WARSTW	SKALA	NR.RYS. 5.1.1.2.c-1
	BRANŻA			
	PROJEKTANT			NR UPRAWNIEN
	SPRAWDZAJĄCY			NR UPRAWNIEN