swisspor GREEN System

2.4.4.1.b.

Dach komunikacyjny pieszy.
Układ bez termoizolacji.
Kąt nachylenia od 1° do 5°.

płytka betonowa
podsypka
geowłóknina filtracyjna
warstwa drenażowa o wysokości co najmniej 20mm
gewłóknina dyfuzyjna klasy GRK 3-5 z zakładem min. 20 cm
warstwa ślizgowa
hydroizolacja papa antykorzenna swisspor BIKUTOP EP4 WF flam*
hydroizolacja papa swisspor BIKUTOP standard podkładowa 20/40**
grunt swisspor PRIMER ***
strop żelbetowy ze spadkiem

kostka betonowa
na podsypce piaskowej

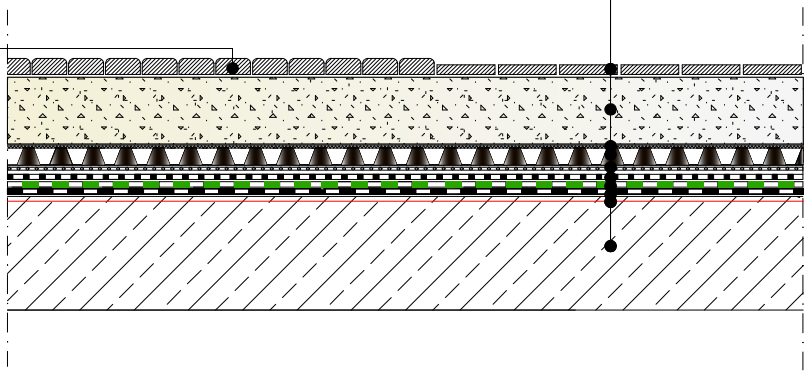

* alternatywnie : swisspor BIKUTOP EP5 WF flam,

**alternatywnie : swisspor BIKUTOP standard podkładowa 15/35, swisspor BIKUTOP standard podkładowa 5/40

***alternatywnie : swisspor PRIMER wodny,

UWAGA: Zakłady powinny być wykonywane zgodnie z kierunkiem spływu wody.
Pasy papy powinny być tak rozmieszczone, aby zakłady nie pokrywały się ze sobą

UWAGA: W przypadku obróbki attyk, kominów lub innych elementów wystających, narażonych na działanie UV, należy zastosować papę antykorzenną wierzchniego krycia swisspor BIKUTOP EP5 WF S flam lub swisspor BIKUTOP EP4 WF S flam

SYSTEM 2.4.4.1.b.
Dach komunikacyjny z hydroizolacją
bez termoizolacja ,
kąt nachylenia od 1° do 5°

BIURO PROJEKTOWE	
INWESTOR	
OBIEKT	

swisspor

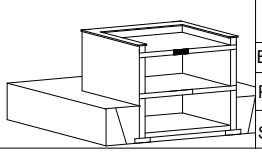

TEMAT RYSUNKU	UKŁAD WARSTW	SKALA 1:10	NR.RYS. 2.4.4.1.b-1
BRANŻA			
PROJEKTANT		NR UPRAWNIEŃ	
SPRAWDZAJĄCY		NR UPRAWNIEŃ	